



SINGLE LOOP
CIRCUIT

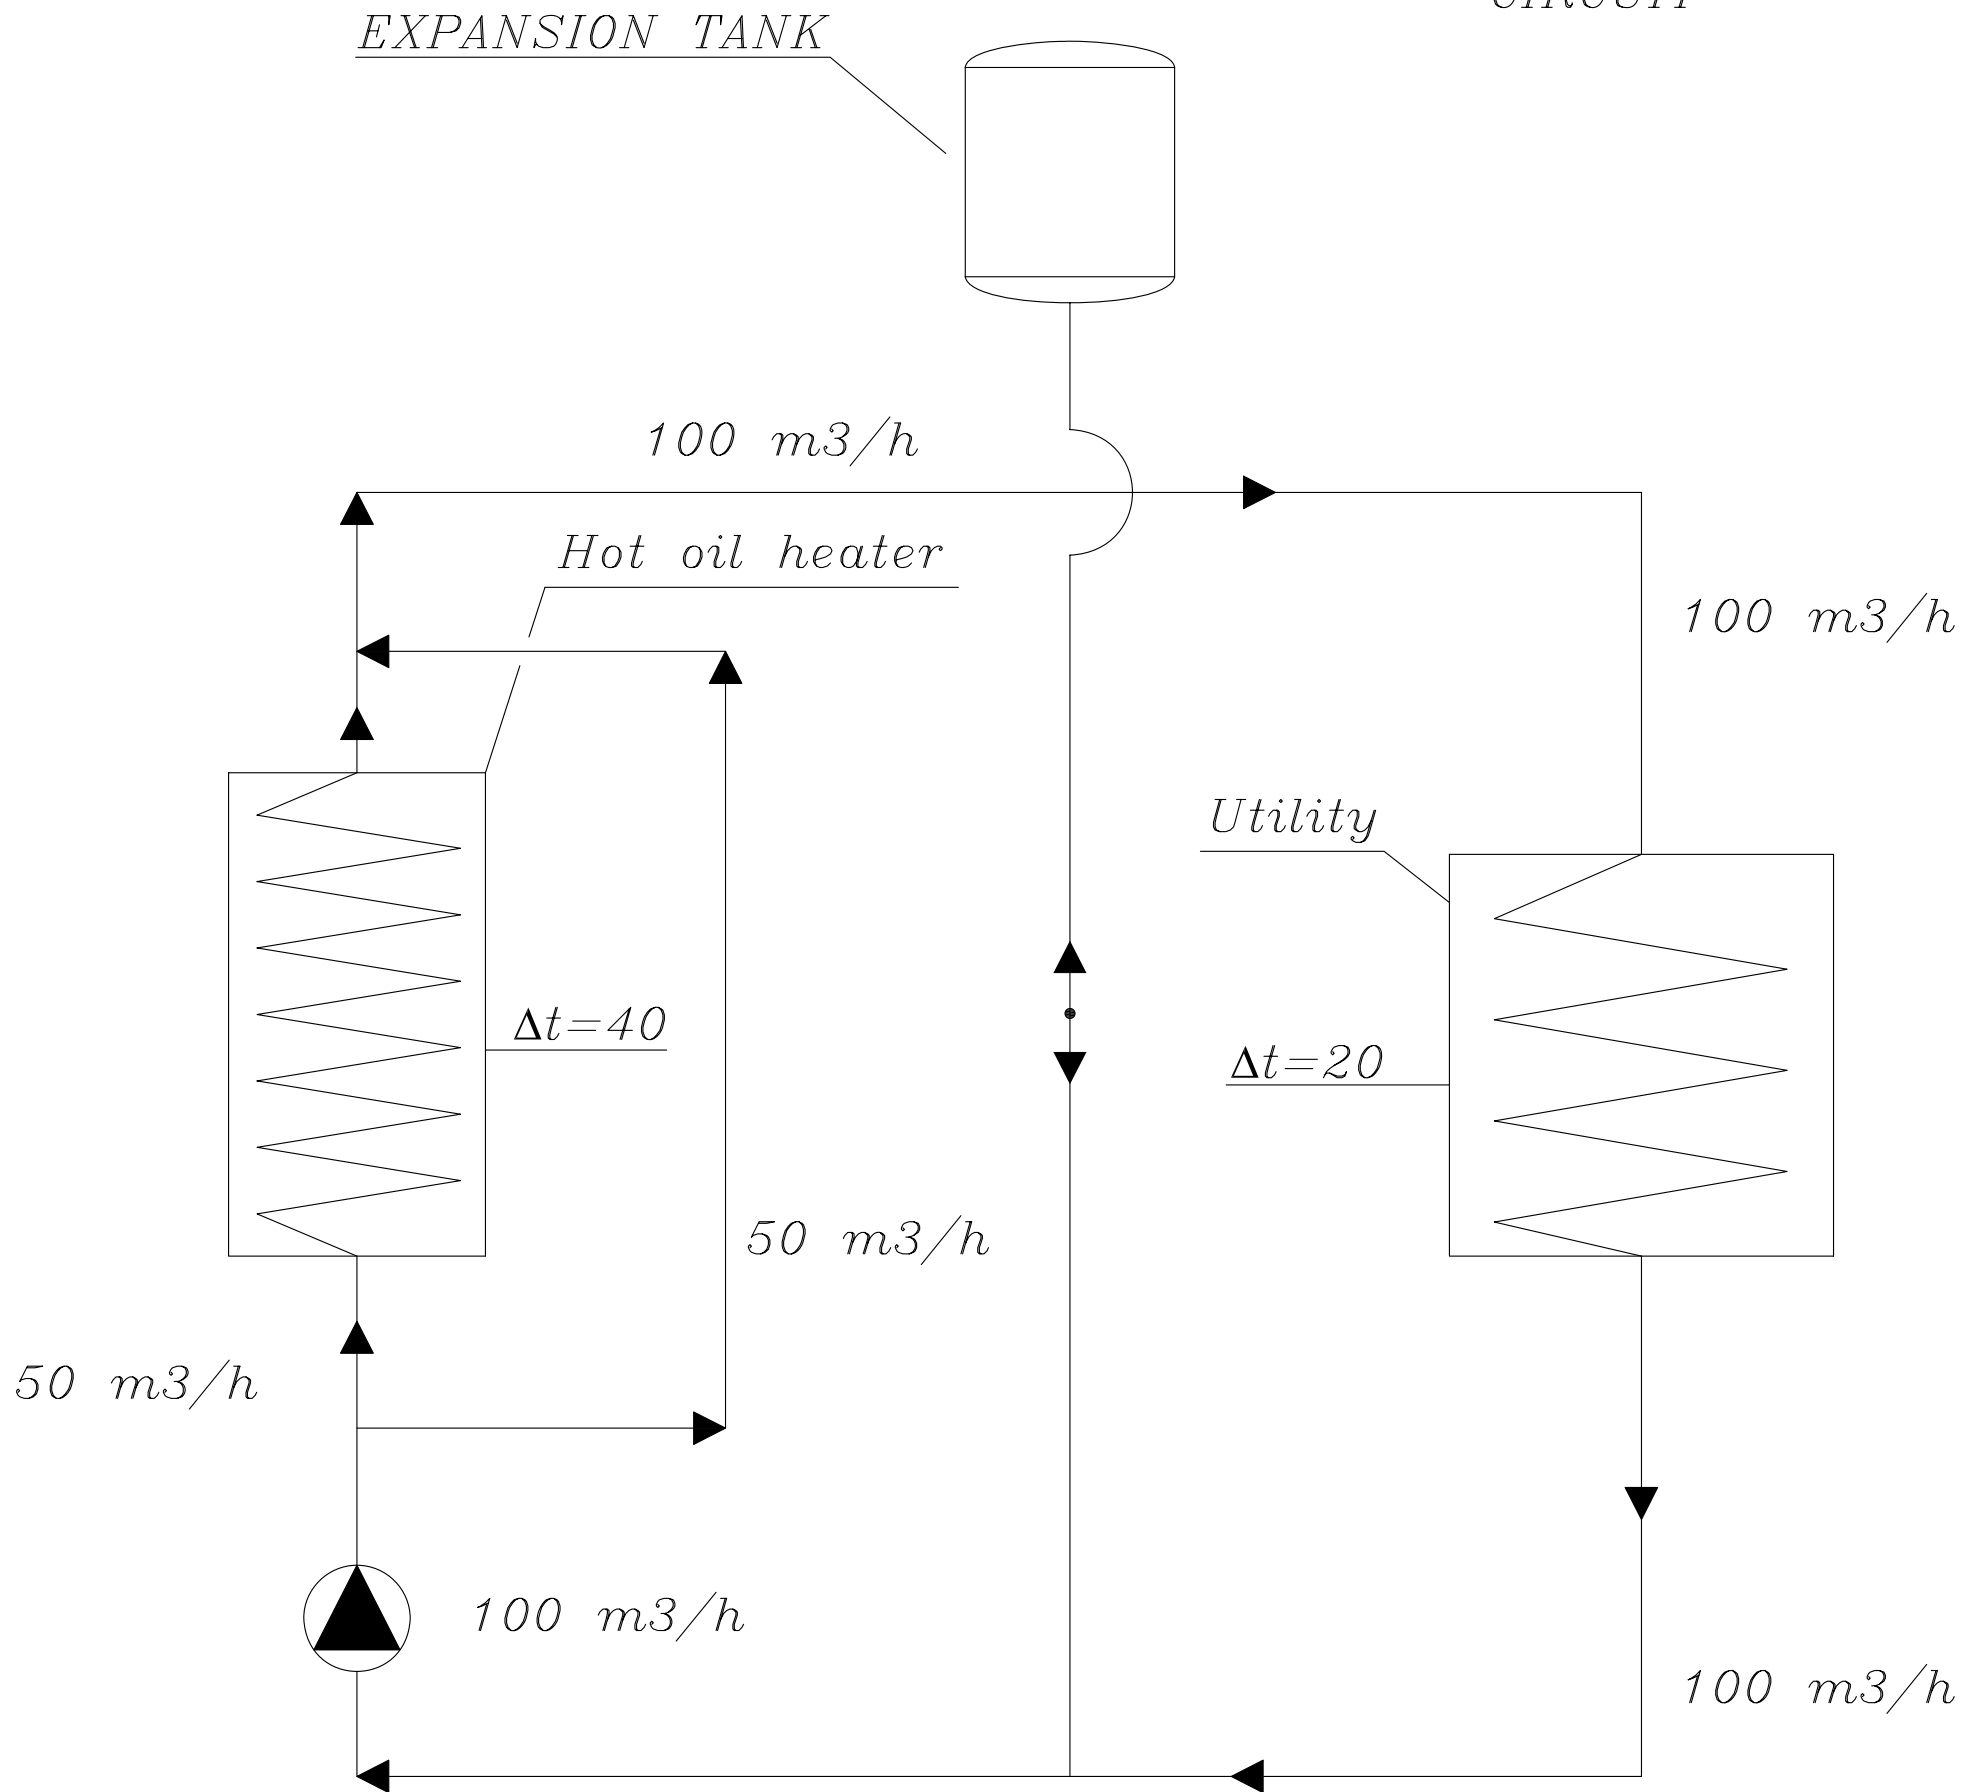

Example for 1.000.000 Kcal/h

POS.	NR.	DENOMINAZIONE	NOTE
			Viale dei Caduti ,3 25030 CASTELMELLA (BS) Tel. (030) 2681541 r.a Fax (030) 2680910
		HOT OIL PLANT	COMMESSA
			REVISIONE
			SOSTITUISCE IL
			SOSTITUITO DAL
		DISEGNATO	DISEGNO N.
		APPROVATO	SO-1018
		SCALA	
		DATA	
			27-09-2002